



## PRACOVNÍ MÍSTO

- v rámci prací bude umístěna nová trafostanice, proveden řízený protlak pod komunikací k umístění kabelu NN
- vozidla zastavována proškolenými osobami s vysílačkami (umístění u stávajících SSZ)
- v rámci sundávání a opětovné instalace kabelů VN, bude zastavena doprava na 6x (5-10 minut)
- práce na 1 den od 7:30 do 14:00
- objížděná trasa nebude vyznačena vzhledem cca 6,5 h uzavírce MK

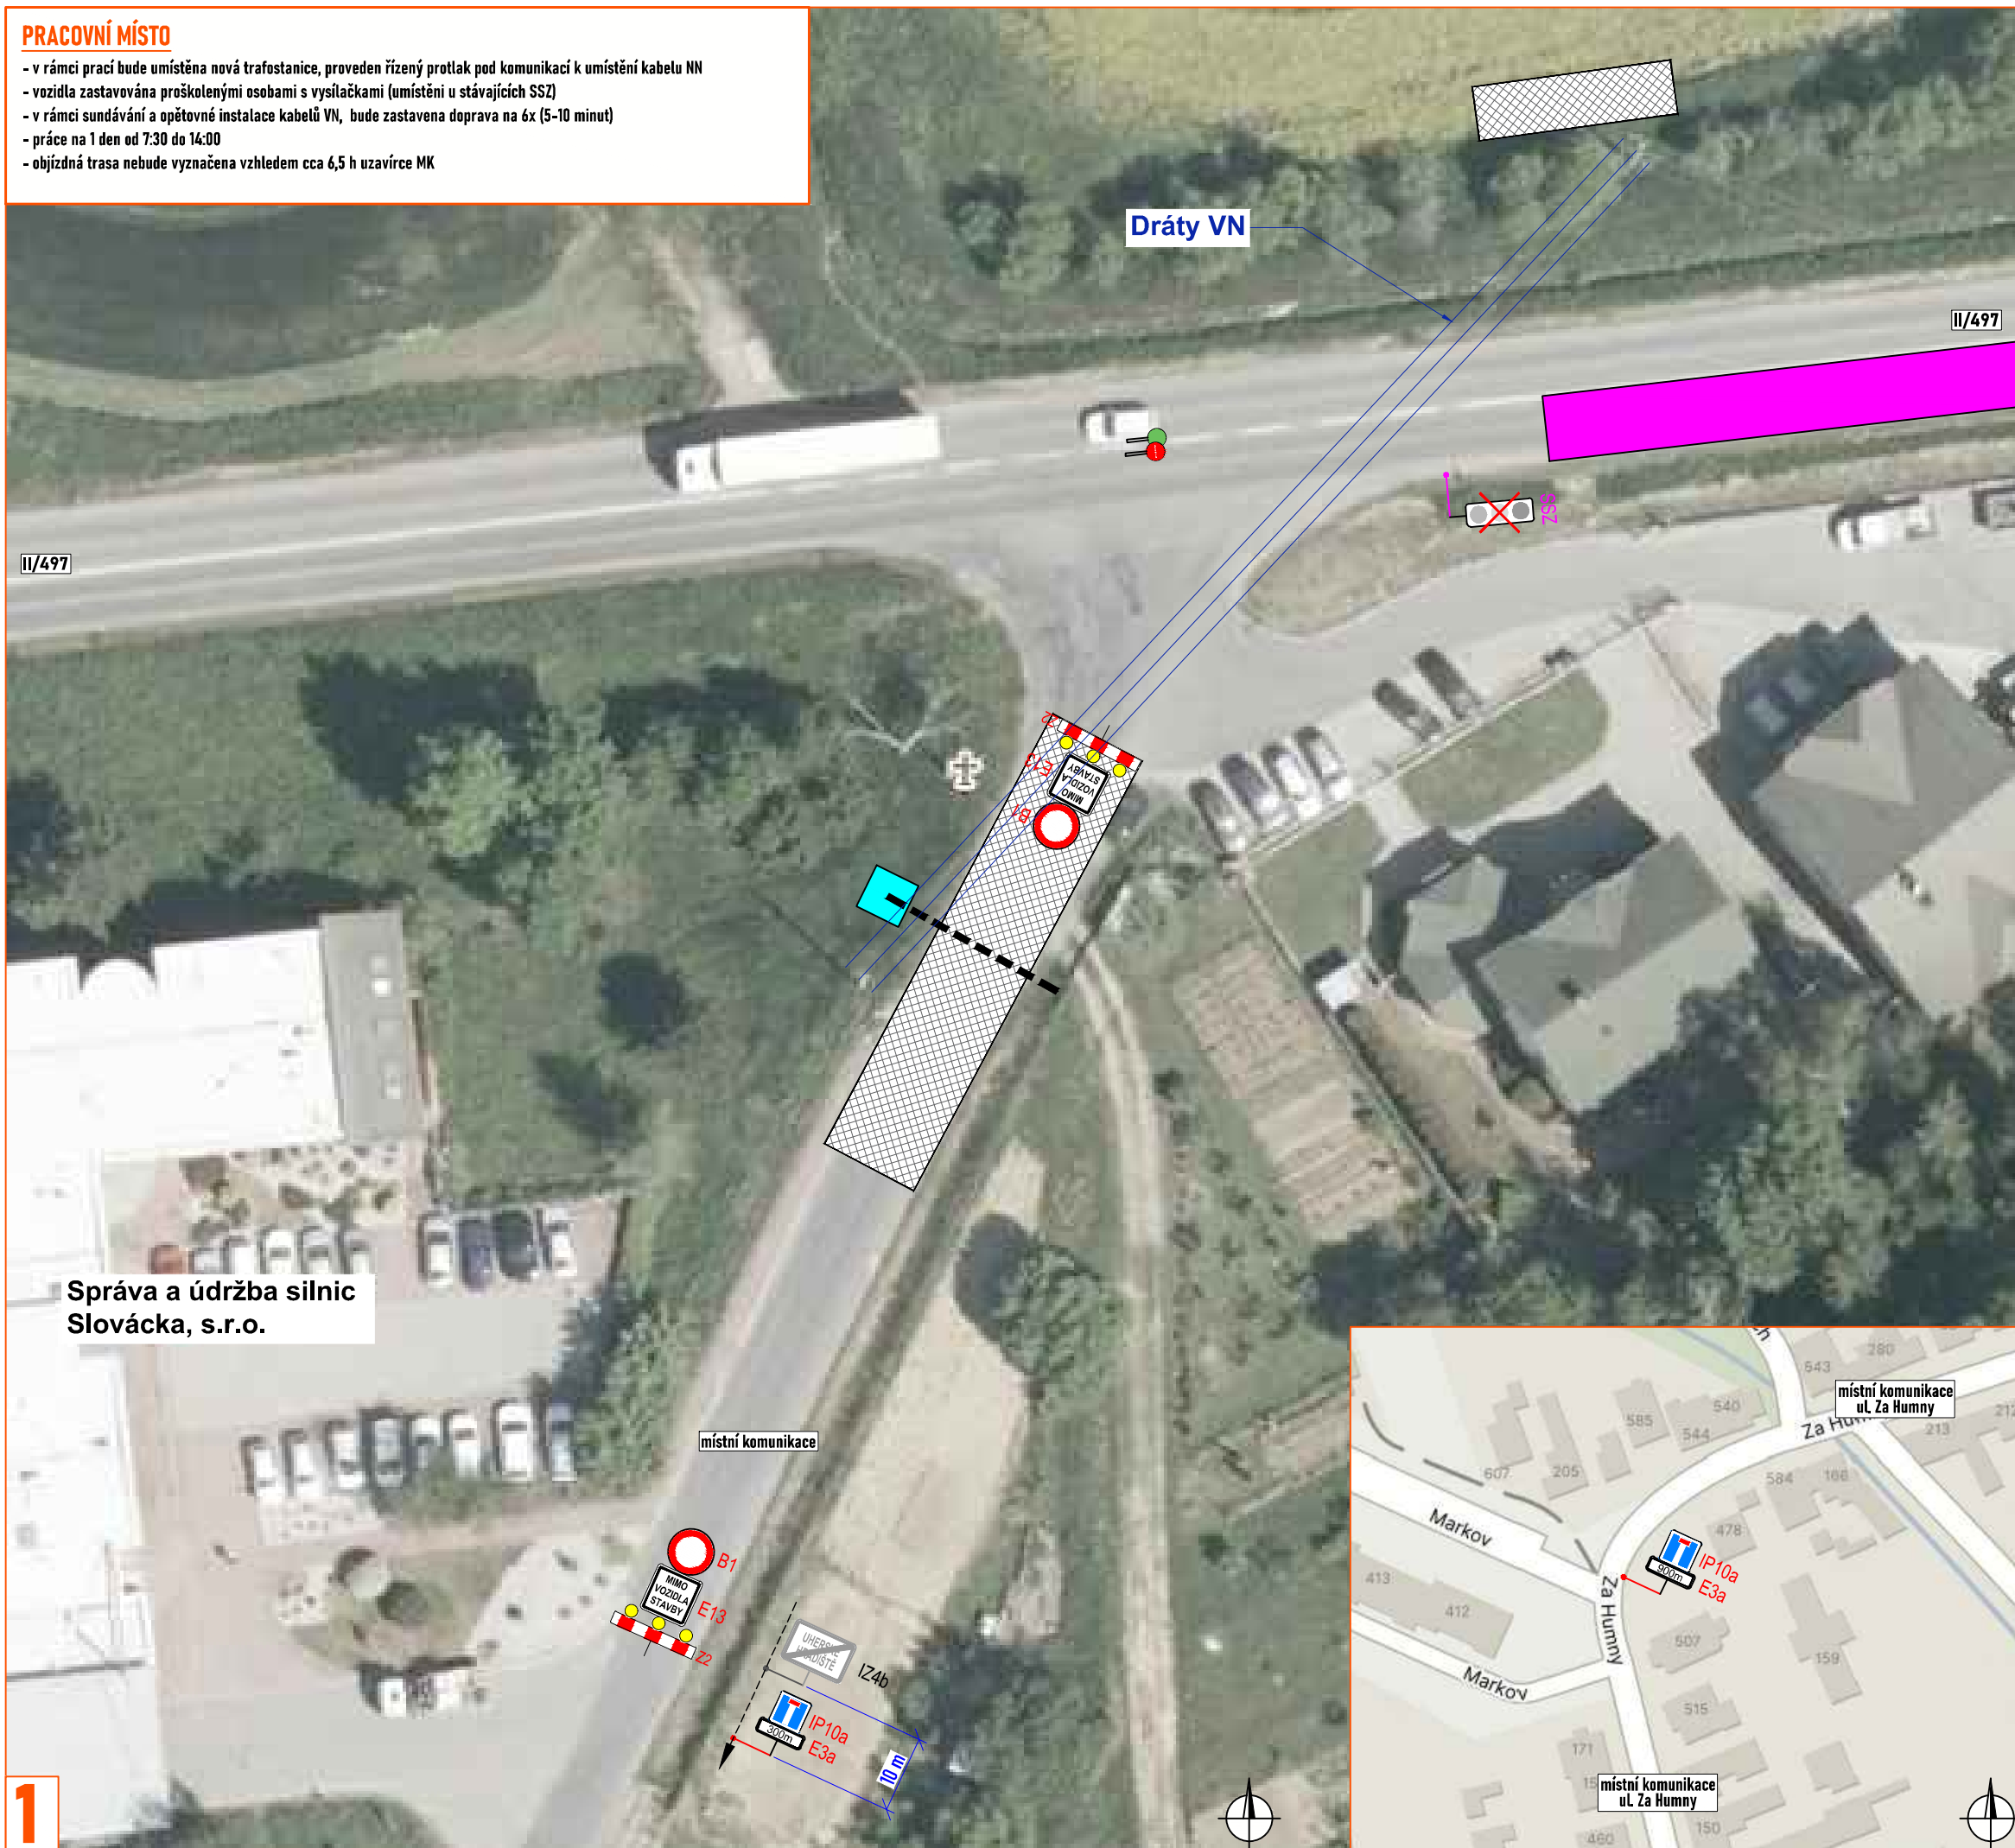

Správa a údržba silnic  
Slovácka, s.r.o.

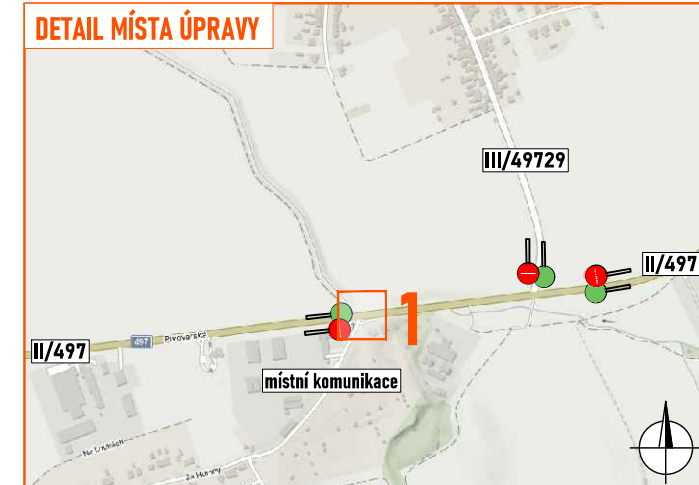

## Legenda:

- manipulační prostor / technika na komunikaci
- pracovní místo jiné stavby
- umístění trafostanice
- řízený protlak pod komunikací
- navržené přechodné svislé dopravní značení
- stávající svislé dopravní značení
- již stanovené přechodné dopravní značení
- zrušené/přesunutě již stanovené přechodné dopravní značení
- proškolená osoba zastávající vozidla s Z8d

Souhlasíme s přechodnou úpravou provozu, uzavírkou a zvláštním užíváním pozemní komunikace.  
V souladu s ustanovením § 36 odst. 3 zák. č. 500/2004 Sb. Správního řádu se vzdáváme práva vyjádřit se k podkladům rozhodnutí.

Dopravní značení, které bude v rozporu s přechodným dopravním značením, bude dočasně zneplatněno.

ZDROJ MAPOVÝCH PODKLADŮ: **Mapy.cz; © Seznam.cz, a.s.** **MAPY.CZ**

VYPRACOVAL UPRAVIL	ZAVADIL	 NVB LINE s.r.o. Cukrovar 716 768 21 Kvasice www.nvblne.cz zavadi@nvblne.cz tel.: 778 973 109
KONTROLOVAL	JANATA	
INVESTOR	EG.D, a.s.	
ZHOTOVITEL	PERFECT spol. s r.o.	
NÁZEV STAVBY	<b>KNĚŽPOLE, FORBET PČ. 506, DTS, KABEL NN</b>	
DOPRAVNĚ INŽENÝRSKÁ OPATŘENÍ	<b>DETAIL PRACOVNÍHO MÍSTA</b>	
FORMÁT	A3	
DATUM	18. 9. 2024	
Č. ZAKÁZKY	ZK-24-1419	