


POLICIE ČESKÉ REPUBLIKY - KRP		
PLATNOST TOTOHO VYJÁDRĚNÍ JE 1 ROK. V dne	SOUHLASÍME S PDZ, ZUK, UZAVÍRKOU A OBJÍZDNOU TRASOU V dne	SOUHLASÍME S PDZ, ZUK, UZAVÍRKOU A OBJÍZDNOU TRASOU V dne

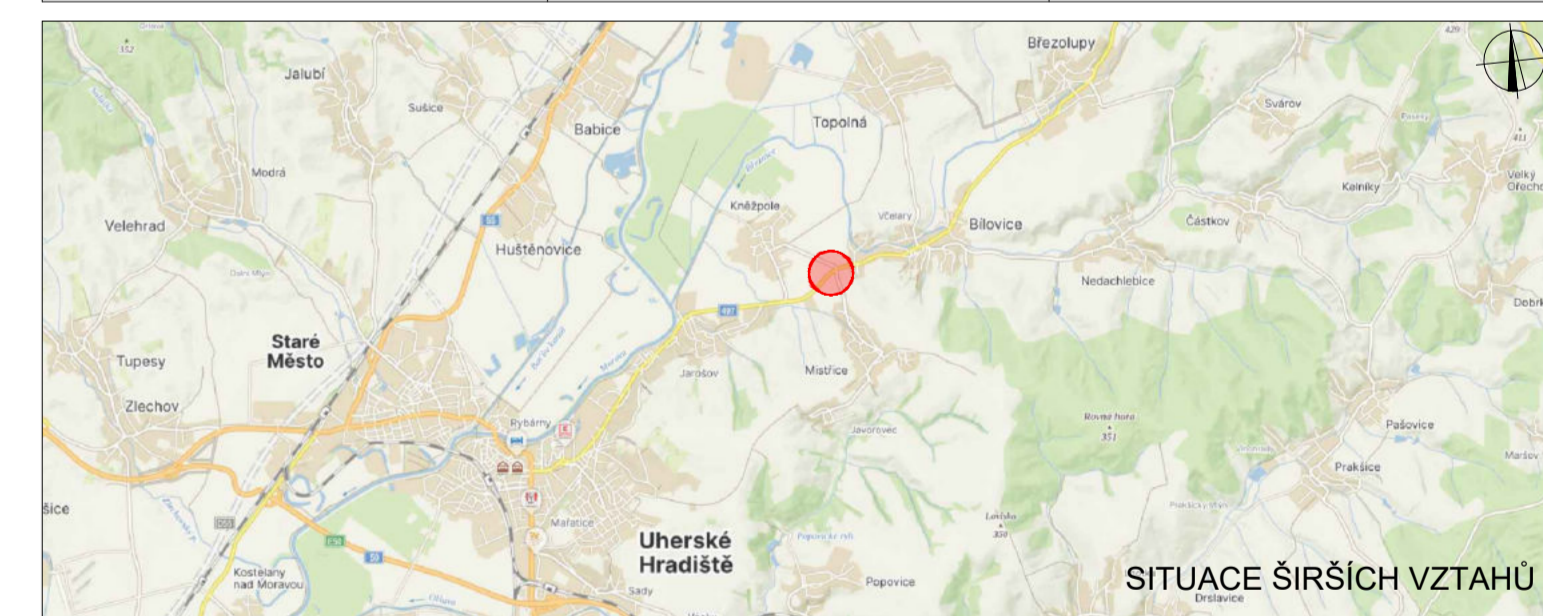

<p>LEGENDA</p> <ul style="list-style-type: none"> PS TRVÁLE SVISLÉ DOPRAVNÍ ZNAČENÍ PS DOČASNĚ ZNEPLATNĚNÉ DOPRAVNÍ ZNAČENÍ PS NAVRŽENÉ PŘECHODNÉ DOPRAVNÍ ZNAČENÍ ZÁBOR V KOMUNIKACI 	<ul style="list-style-type: none"> PS PŘECHODNÉ DOPRAVNÍ ZNAČENÍ V RÁMCI REALIZACE TETO STAVBY JIŽ STANOVENO A OSAZENO TRVÁLE VODOROVNÉ DOPRAVNÍ ZNAČENÍ
--	--

PCR požaduje nastavení více signálních plánů pro přechodné SSZ v rámci stavby, které by zohledňovaly aktuální intenzity dopravy v místě omezení v určité době (dopravní špička, noční doba atd.)
Plánek nastavení nejméně vzduší před SSZ nebo narušení BESIP, je nutné pracovníky realizací firmy zajistit usměrňovací provoz v místě omezení dopravy v kontextu § 79 odst. 1) zákona č. 361/2000 Sb.

Použité dopravní značení bude v základní velikosti a v reflexním provedení II 1. Kvalitativní dopravní značení bylo vyvíjeno TP 66 Zásady pro dopravu značení na pozemních komunikacích, TP 66 Zásady pro oznamování pracovních míst na pozemních komunikacích, II vydání.		Datum: 01/2025 Formát: 1300x594 Číslo značky: Číslo přílohy: 12
KONTROLOVAL: Ing. Mgr. Josef Janík	Bc. Michaela Grycová	DoZBos s.r.o. Přímyšelská 264/112 660 01 Boskovice Tel.: 730 514 718 E-mail: grycovaj@dozbos.cz www.dozbos.cz
NÁZEV PRŮJEDY: SITUACE DOPRAVNĚ-INŽENÝRSKÝCH OPATŘENÍ Etapa 4 část 1		NÁZEV PRŮJEDY: ČÍSLO PRŮJEDY: