


POLICIE ČESKÉ REPUBLIKY - KRP		
PLATNOST TOHOTO VYJÁDRĚNÍ JE 1 ROK. V ..... dne .....	SOUHLASÍME S POZ. ZUK. UZAVÍRKOU A OBJÍZDNOU TRASOU V ..... dne .....	SOUHLASÍME S POZ. ZUK. UZAVÍRKOU A OBJÍZDNOU TRASOU V ..... dne .....

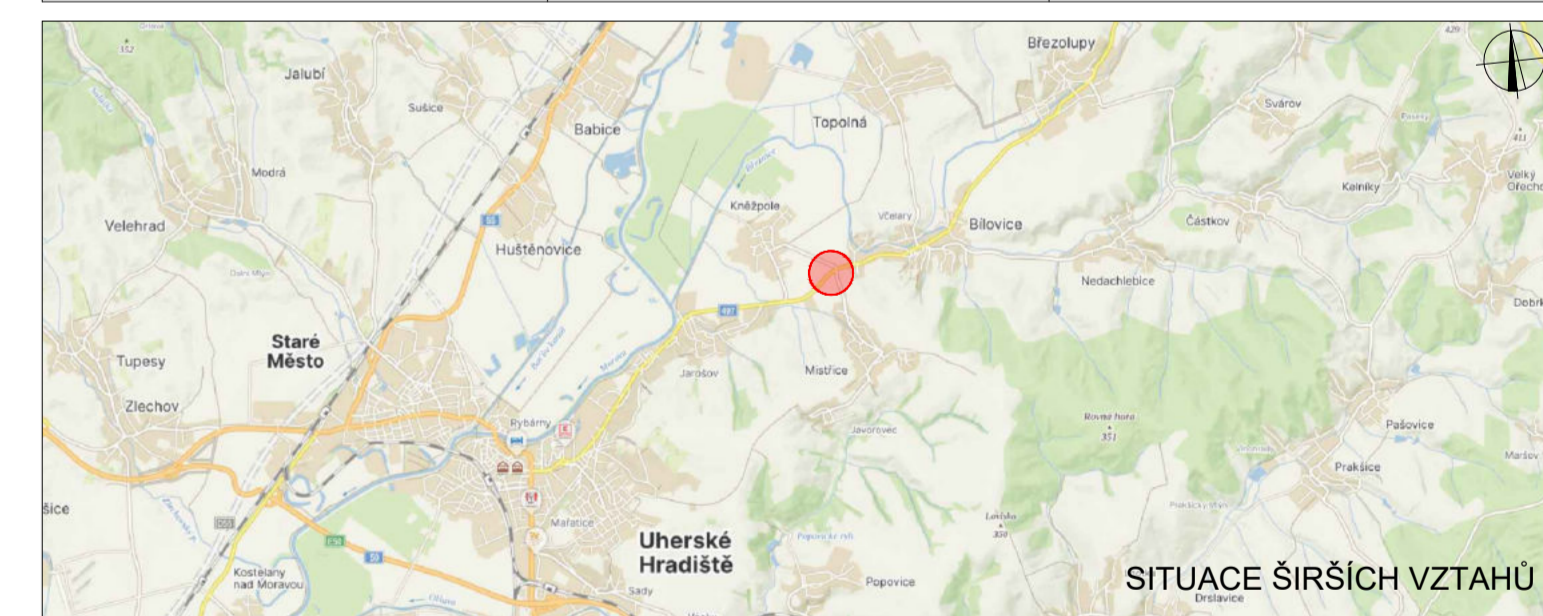

**LEGENDA**

- PS TRVALÉ SVISLÉ DOPRAVNÍ ZNAČENÍ
- PS DOČASNĚ ZNEPLATNĚNÉ TRVALÉ DOPRAVNÍ ZNAČENÍ
- PS NAVRŽENÉ PŘECHODNÉ DOPRAVNÍ ZNAČENÍ
- ZÁBOR V KOMUNIKACI
- PŘECHODNÉ DOPRAVNÍ ZNAČENÍ V RÁMCI REALIZACE TETO STAVBY JIŽ STANOVENO A OSAZENO
- TRVALÉ VODOROVNÉ DOPRAVNÍ ZNAČENÍ

PCR požaduje nastavení více signálních plánů pro přechodné SSZ v rámci stavby, které by zohledňovaly aktuální intenzity dopravy v místě omezení v určité době (dopravní špička, noční doba atd.)  
Pokud nastane nečekané vzrušení před SSZ nebo narušení BESIP, je nutné pracovníky realizací firmy zajistit usměrňování provozu v místě omezení dopravy v kontextu § 79 odst. 1) zákona č. 361/2000 Sb.

Použití dopravního značení bude v závislosti velikosti a v reflexním provedení § 11. Kvalitativní dopravní značení bylo vyvíjeno TP 66 Zásady pro dopravní značení na pozemních komunikacích, TP 66 Zásady pro oznamování pracovišť na pozemních komunikacích, § 11 vyhlášení.		DoZBos s.r.o. Příjemcovská 264/112 660 01 Boskovice Tel.: 730 514 719 E-mail: grypcova@dozbos.cz www.dozbos.cz
VYPRACOVATEL: <b>Bc. Michaela Grypcová</b> KONTROLOVAL: <b>Ing. Mgr. Josef Janík</b>	NÁZEV PRŮJEDY: <b>SILNICE II/497: UHERSKÉ HRADIŠTĚ - BÍLOVICE</b>	DATUM: <b>01/2025</b> FORMÁT: <b>1300x594</b> ČÍSLO ZNAČENÍ: ..... OBSAH: <b>Etapa 4 část 3</b>