


POLICIE ČESKÉ REPUBLIKY - KŘP

PLATNOST TOTOHO VYJÁDRĚNÍ JE 1 ROK. V ..... dne .....	SOUHLASÍME S PDZ, ZUK, ZUK, UZÁVĚROUKOU A OBJÍZDNOU TRASOU. V ..... dne .....	SOUHLASÍME S PDZ, ZUK, UZÁVĚROUKOU A OBJÍZDNOU TRASOU. V ..... dne .....
--	---	--

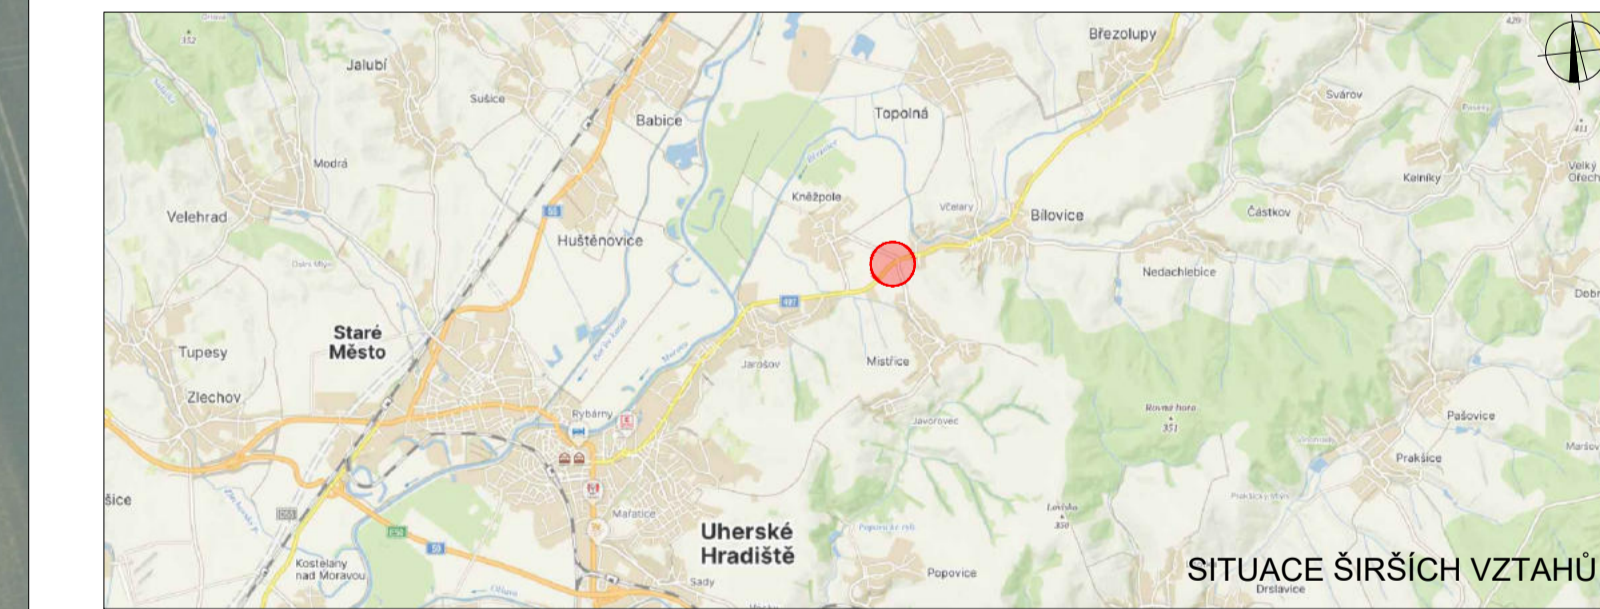

- LEGENDA**
- P8 TRVALÉ SVĚTLÉ DOPRAVNÍ ZNAČENÍ
  - DOČASNĚ ZNEPLATNĚNÉ TRVALÉ DOPRAVNÍ ZNAČENÍ
  - NAVŘZENÉ PŘECHODNÉ DOPRAVNÍ ZNAČENÍ
  - ZABOR V KOMUNIKACI
  - OBJÍZDNÁ TRASA PRO VOZIDLA DO 7,5t
  - P22 PŘECHODNÉ DOPRAVNÍ ZNAČENÍ V RÁMCI REALIZACE TĚTO STAVBY JIŽ STANOVENO A OSÁZENO
  - TRVALÉ VODOROVNÉ DOPRAVNÍ ZNAČENÍ
  - PŘECHODNÉ VODOROVNÉ DOPRAVNÍ ZNAČENÍ

Prostředí dopravní značení bude v závislosti na výšce a reflexní plošnosti P 11 a P 22 záviset na osvětlení v pozemních komunikacích, TP 62 Značky pro označování pravostranního mířícího v pozemních komunikacích, TP 62/1

VYPRACOVÁVALA: Bc. Michaela Grycová  
KONTROLOVALA: Ing. Mgr. Josef Janík

**DoZBos**  
Dopravní značení

DoZBos s.r.o.  
Krumpholcova 264/112  
680 11 Bilovice  
Tel.: 730 514 7118  
E-mail: gryo@dozbos.cz  
www.dozbos.cz

NAZEV AKCE: SILNICE II/497: UHERSKÉ HRADISTĚ - BILOVICE  
NAZEV PŘÍLOHY: SITUACE DOPRAVNĚ-INŽENÝRSKÝCH OPATŘENÍ  
OBSEK: Etapa 5 část 2

DATAUM: 12/2025  
FORMÁT: 1460x594  
ČÍSLO ZNAČKY: .....  
ČÍSLO PŘÍLOHY: 16