


POLICIE ČESKÉ REPUBLIKY - KŘP		
PLATNOST TOHOTO VYJÁDRĚNÍ JE 1 ROK. V ..... dne .....	SOUHLASÍME S PDZ, ZUK, UZAVÍRKO A OBJÍZDNOU TRASOU. V ..... dne .....	SOUHLASÍME S PDZ, ZUK, UZAVÍRKO A OBJÍZDNOU TRASOU. V ..... dne .....

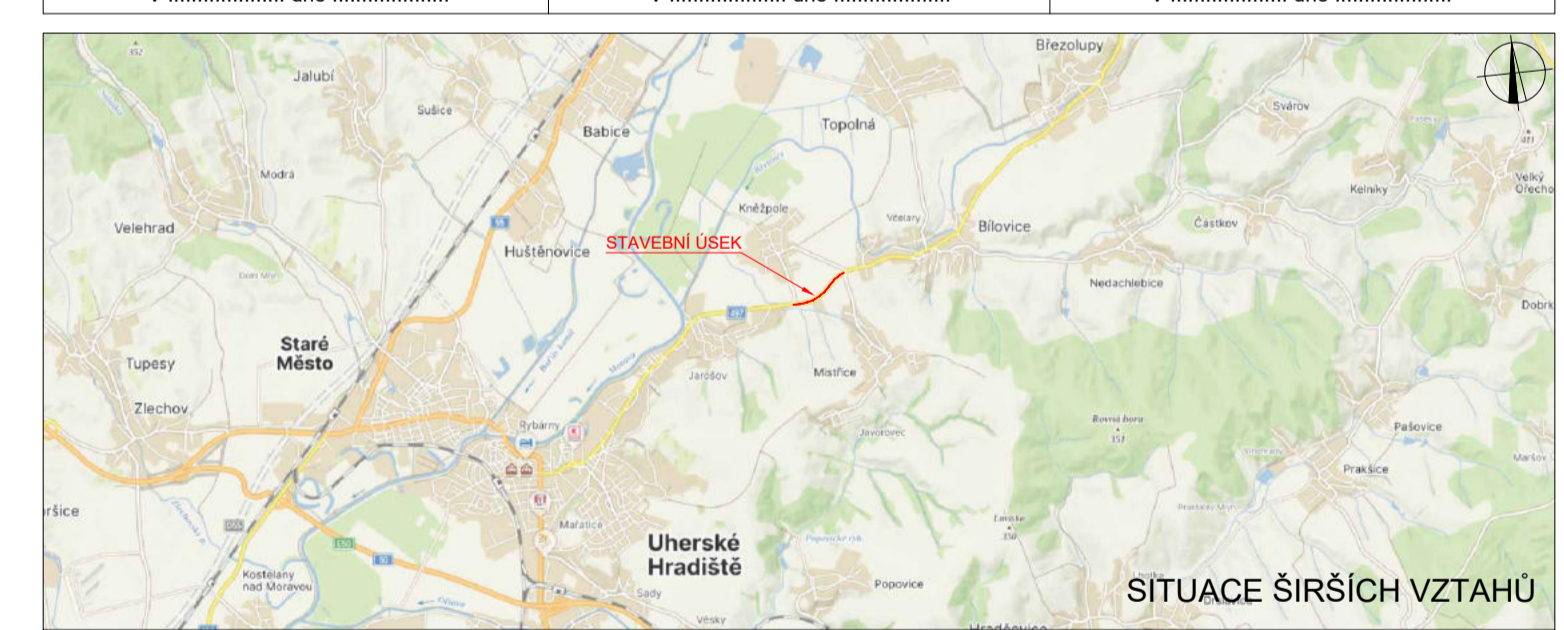

**LEGENDA**

P6 TRVALÉ SVISLÉ DOPRAVNÍ ZNAČENÍ	DETAIL PIKTOGRAMU NA DZ IS11b
P6 DOČASNĚ ZNEPLATNĚNÉ TRVALÉ DOPRAVNÍ ZNAČENÍ	STAVEBNÍ ÚSEK
NAVRŽENÉ PŘECHODNÉ DOPRAVNÍ ZNAČENÍ - STANOVUJE MÚ UHERSKÉ HRADIŠTĚ	OBJÍZDNÁ TRASA PRO VOZIDLA NAD 7,5t
NAVRŽENÉ PŘECHODNÉ DOPRAVNÍ ZNAČENÍ - STANOVUJE MAGISTRÁT MĚSTA ZLINA	
NAVRŽENÉ PŘECHODNÉ DOPRAVNÍ ZNAČENÍ - STANOVUJE KRAJSKÝ ÚŘAD ZLÍNSKÉHO KRAJE	

Použitá dopravní značení buďte v základní velikosti a v referenčním provedení I.1  
K návrhu dopravního značení bylo využito TP 65 Zásady pro dopravní značení na pozemních komunikacích, TP 66 Zásady pro označování pracovních míst na pozemních komunikacích, II. vydání

VYPRACOVAL: Bc. Michaela Grycová		<b>DoZBos</b> dopravní značení	DoZBos s.r.o. Průmyslová 2641/12 680 01 Boskovice Tel.: 730 514 719 E-mail: grycov@dozbos.cz www.dozbos.cz
KONTROLOVAL: Ing. Mgr. Josef Janík			
NAZEV AKCE: SILNICE II/497: UHERSKÉ HRADIŠTĚ - BÍLOVICE	DATUM: 12/2025		FORMÁT: 900x594
NAZEV PŘÍLOHY: SITUACE DOPRAVNĚ-INŽENÝRSKÝCH OPATŘENÍ	ČÍSLO ZAKÁZKY: .....		ČÍSLO PŘÍLOHY: 16
OBSAH: Objízdna trasa nákladní dopravy			