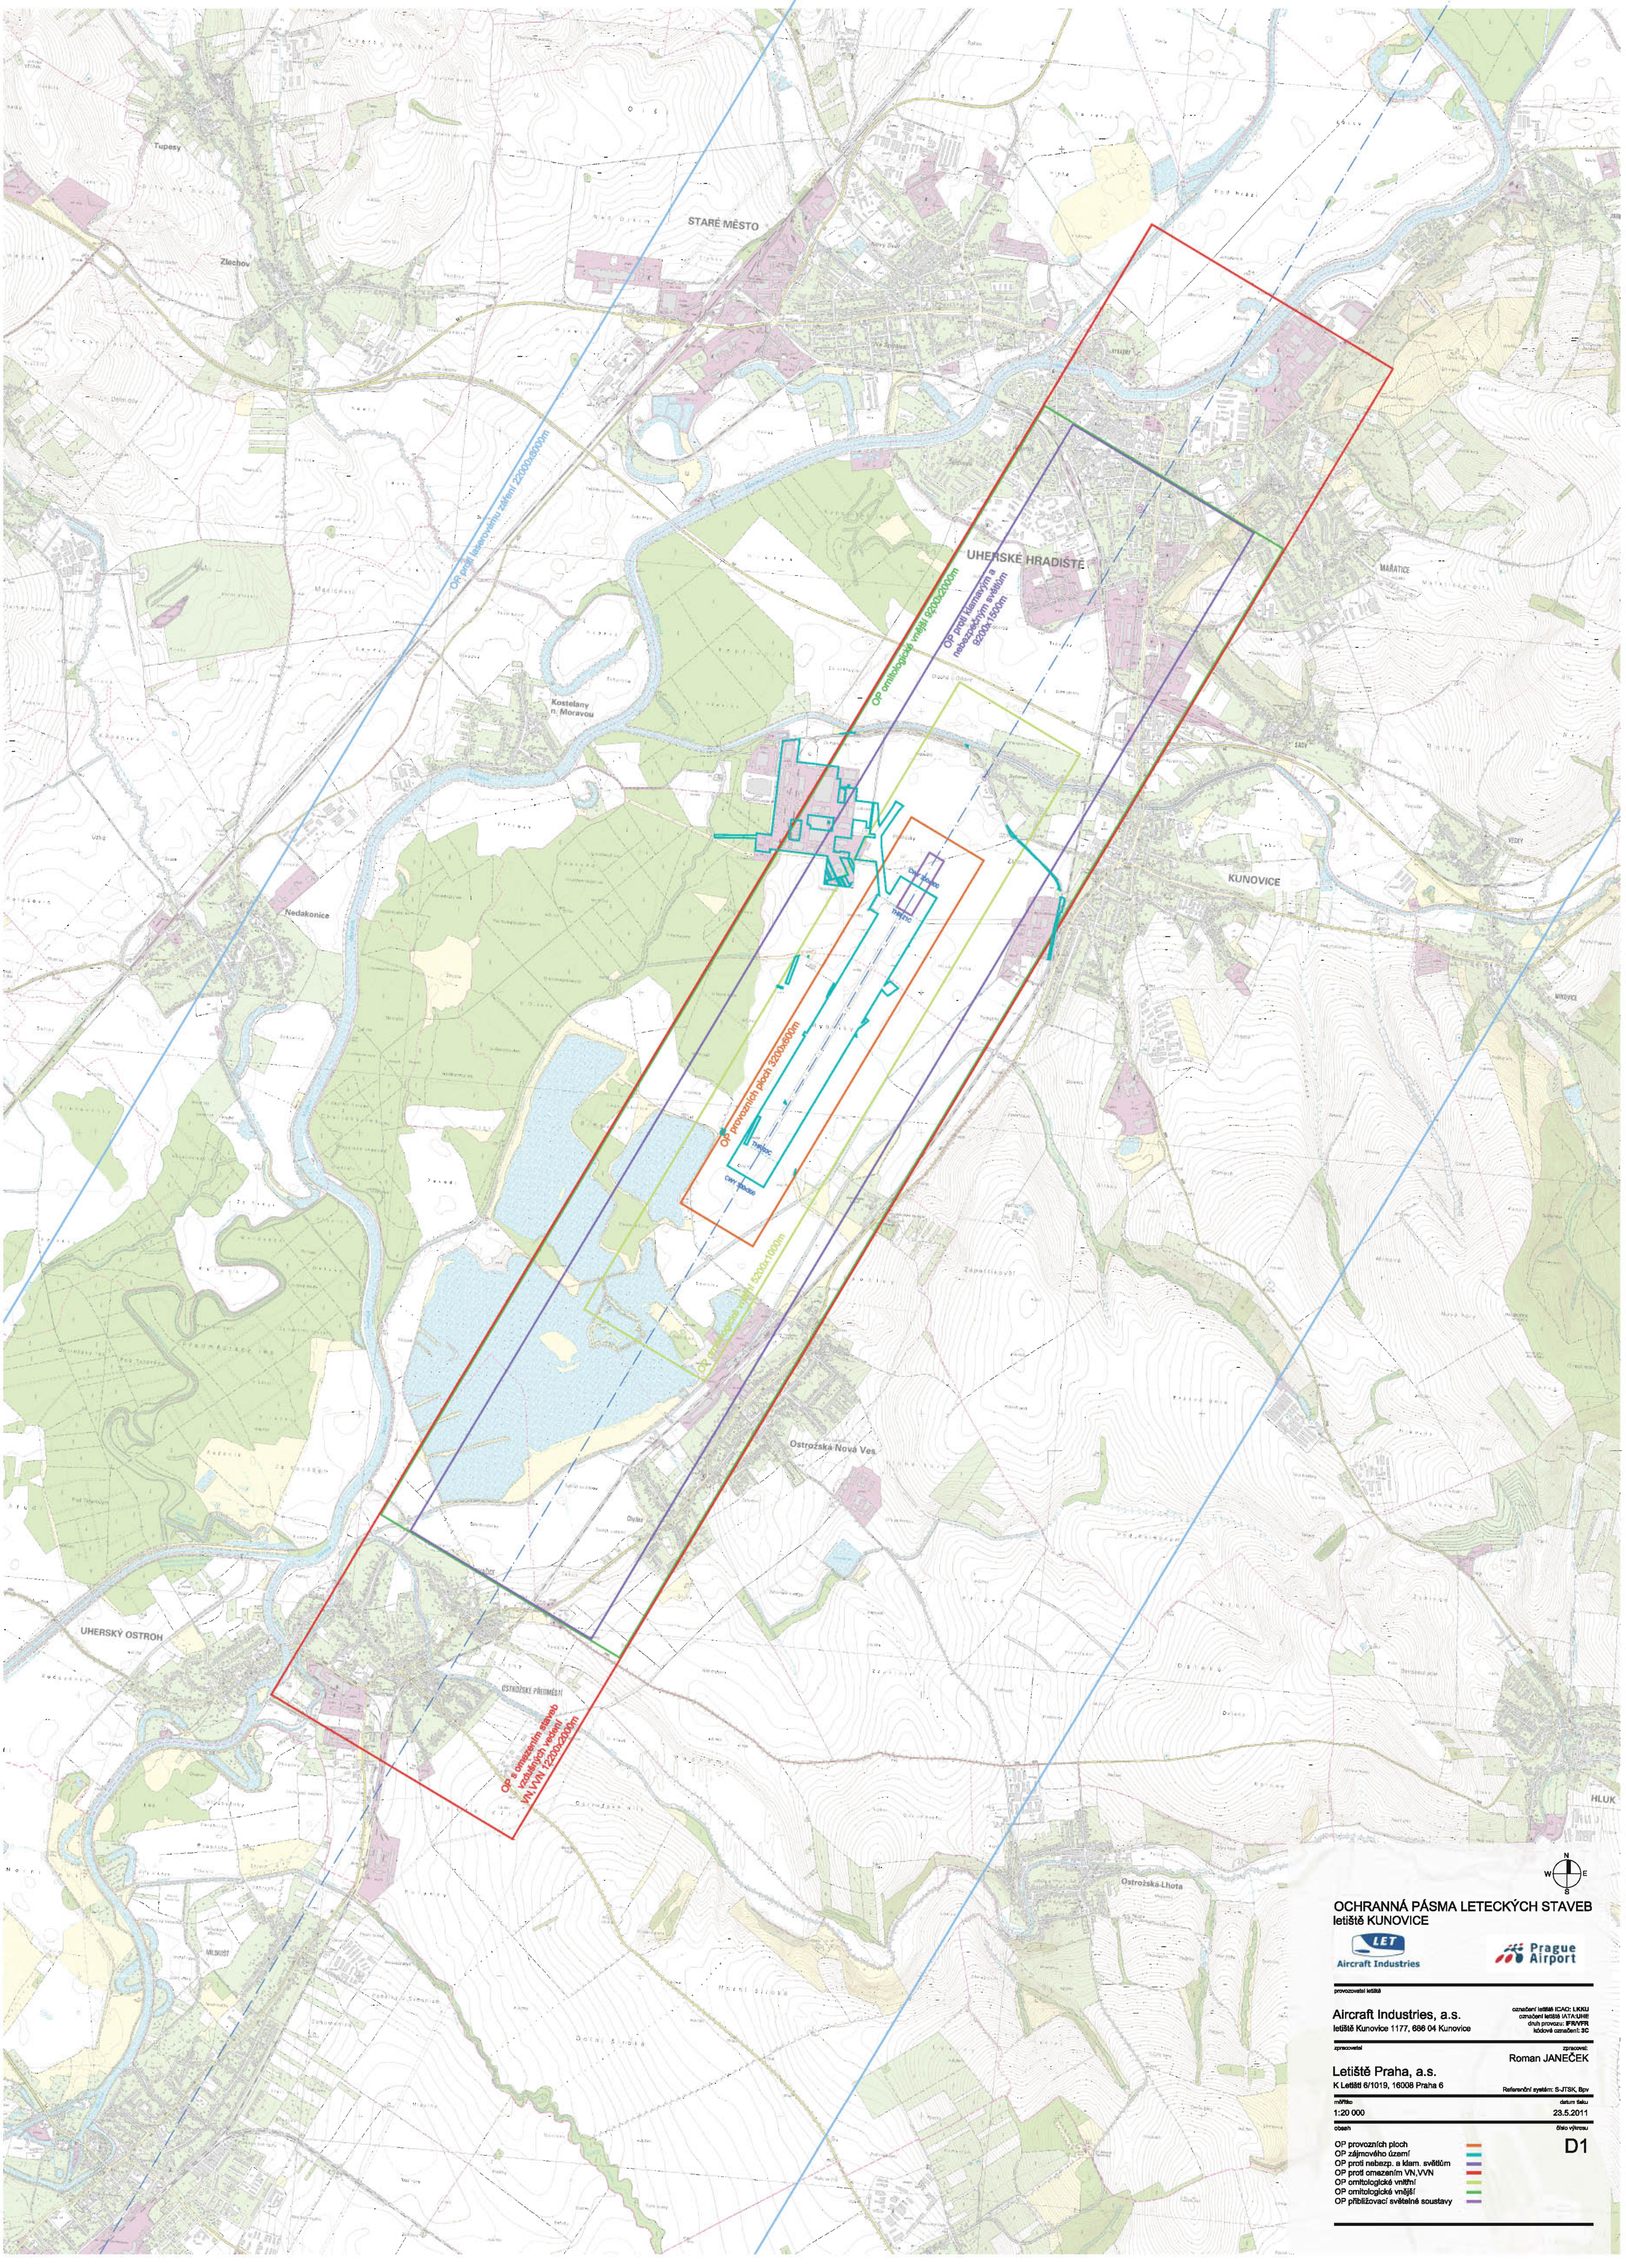

OCHRANNÁ PÁSMA LETECKÝCH STAVEB
letiště KUNOVICE

LET Aircraft Industries

Prague Airport

provozovatel letiště

Aircraft Industries, a.s.
letiště Kunovice 1177, 686 04 Kunovice

označení letiště ICAO: **LKKU**
označení letiště IATA:**UHE**
druh provozu: **IFR/VFR**
kódové označení: **3C**

zpracovatel

zpracoval:
Roman JANEČEK

Letiště Praha, a.s.
K Letišti 6/1019, 16008 Praha 6

Referenční systém: S-JTSK, Bpv

měřítko
1:20 000

datum tisku
23.5.2011

obsah

OP provozních ploch
OP zájmového území
OP proti nebezp. a klam. světlům
OP proti omezením VN,VVN
OP ornitologické vnitřní
OP ornitologické vnější
OP přibližovací světelné soustavy

číslo výkresu
D1